


Красноярск

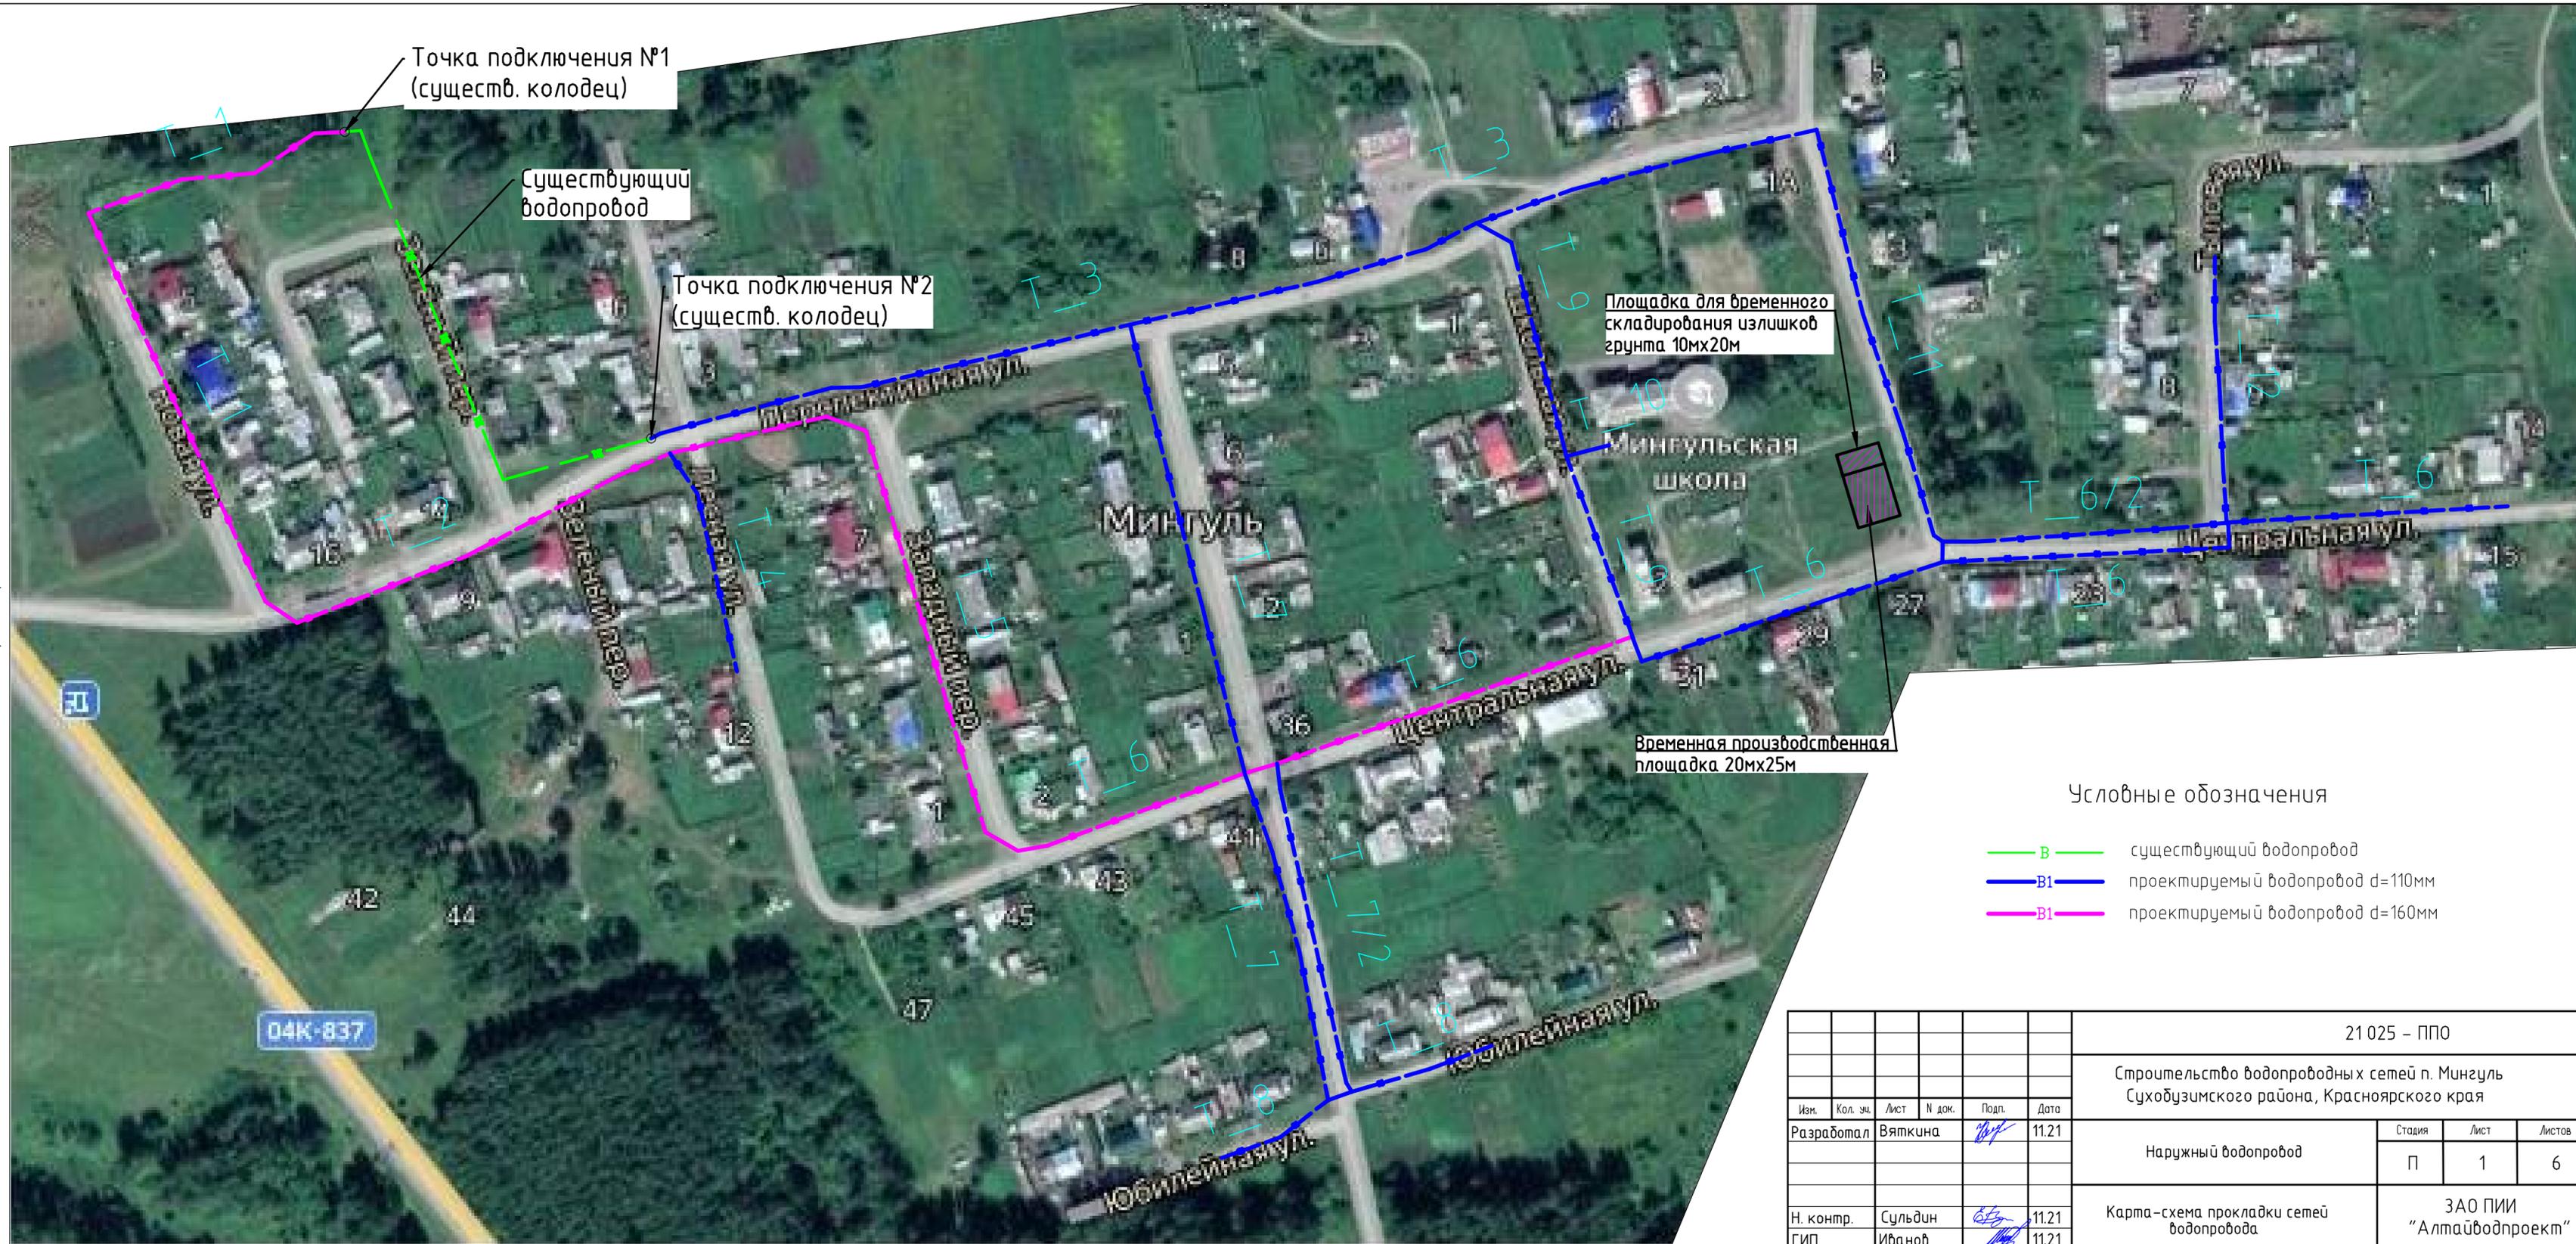

Условные обозначения

- В — существующий водопровод
- В1 — проектируемый водопровод d=110мм
- В1 — проектируемый водопровод d=160мм

						21 025 - ППО			
						Строительство водопроводных сетей п. Мингуль Суходузимского района, Красноярского края			
Изм.	Кол. уч.	Лист	№ док.	Подп.	Дата	Наружный водопровод	Стадия	Лист	Листов
Разработал		Вяткина		<i>[Signature]</i>	11.21		П	1	6
Н. контр.		Сульдин		<i>[Signature]</i>	11.21	Карта-схема прокладки сетей водопровода	ЗАО ПИИ "Алтайводпроект"		
ГИП		Иванов		<i>[Signature]</i>	11.21				

Имя, подл.  
Подпись и дата  
Взам. инв. N